

COMMUNE DE
OSSELLE-ROUTELE

PLAN LOCAL D'URBANISME

5. ANNEXES

5.2. Schéma des réseaux d'eau et d'assainissement et des
systèmes d'élimination des déchets, existants ou en
cours de réalisation

Plans des réseaux d'eau potable

Pièce n° 5.2.2.

Arrêté par délibération du Conseil Communautaire
le 02 mars 2020

Approuvé par délibération du Conseil Communautaire
le 28 juin 2021

INITIATIVE Aménagement et Développement

Adresse : 4, passage Jules DIDIER 70000 VESOUL - Fax : 03.84.75.31.69.



initiative

Tel : 03. 84. 75. 46. 47 - e-mail : initiativead@orange.fr

Tél : 03. 81. 83. 53. 29 - e-mail : initiativead25@orange.fr

REVISIONS, MODIFICATIONS ET MISES A JOUR


Commune de :
OSSELLE - ROUTELLE [25]

Réseau d'eau potable

SCHEMA DIRECTEUR 1/3


Date :	Indice :	Libellé :	Établi par :	Vérifié par :	Validé par :
27/11/2017	A	Elaboration du plan	BG	LA	LA
16/04/2018	B	Modifications	CR	LA	LA
-	C	-	-	-	-
-	D	-	-	-	-
-	E	-	-	-	-
-	F	-	-	-	-
-	G	-	-	-	-
-	H	-	-	-	-

Affaire N° : 85-88
Plan N° : SCH-01
Echelle : 1/1000

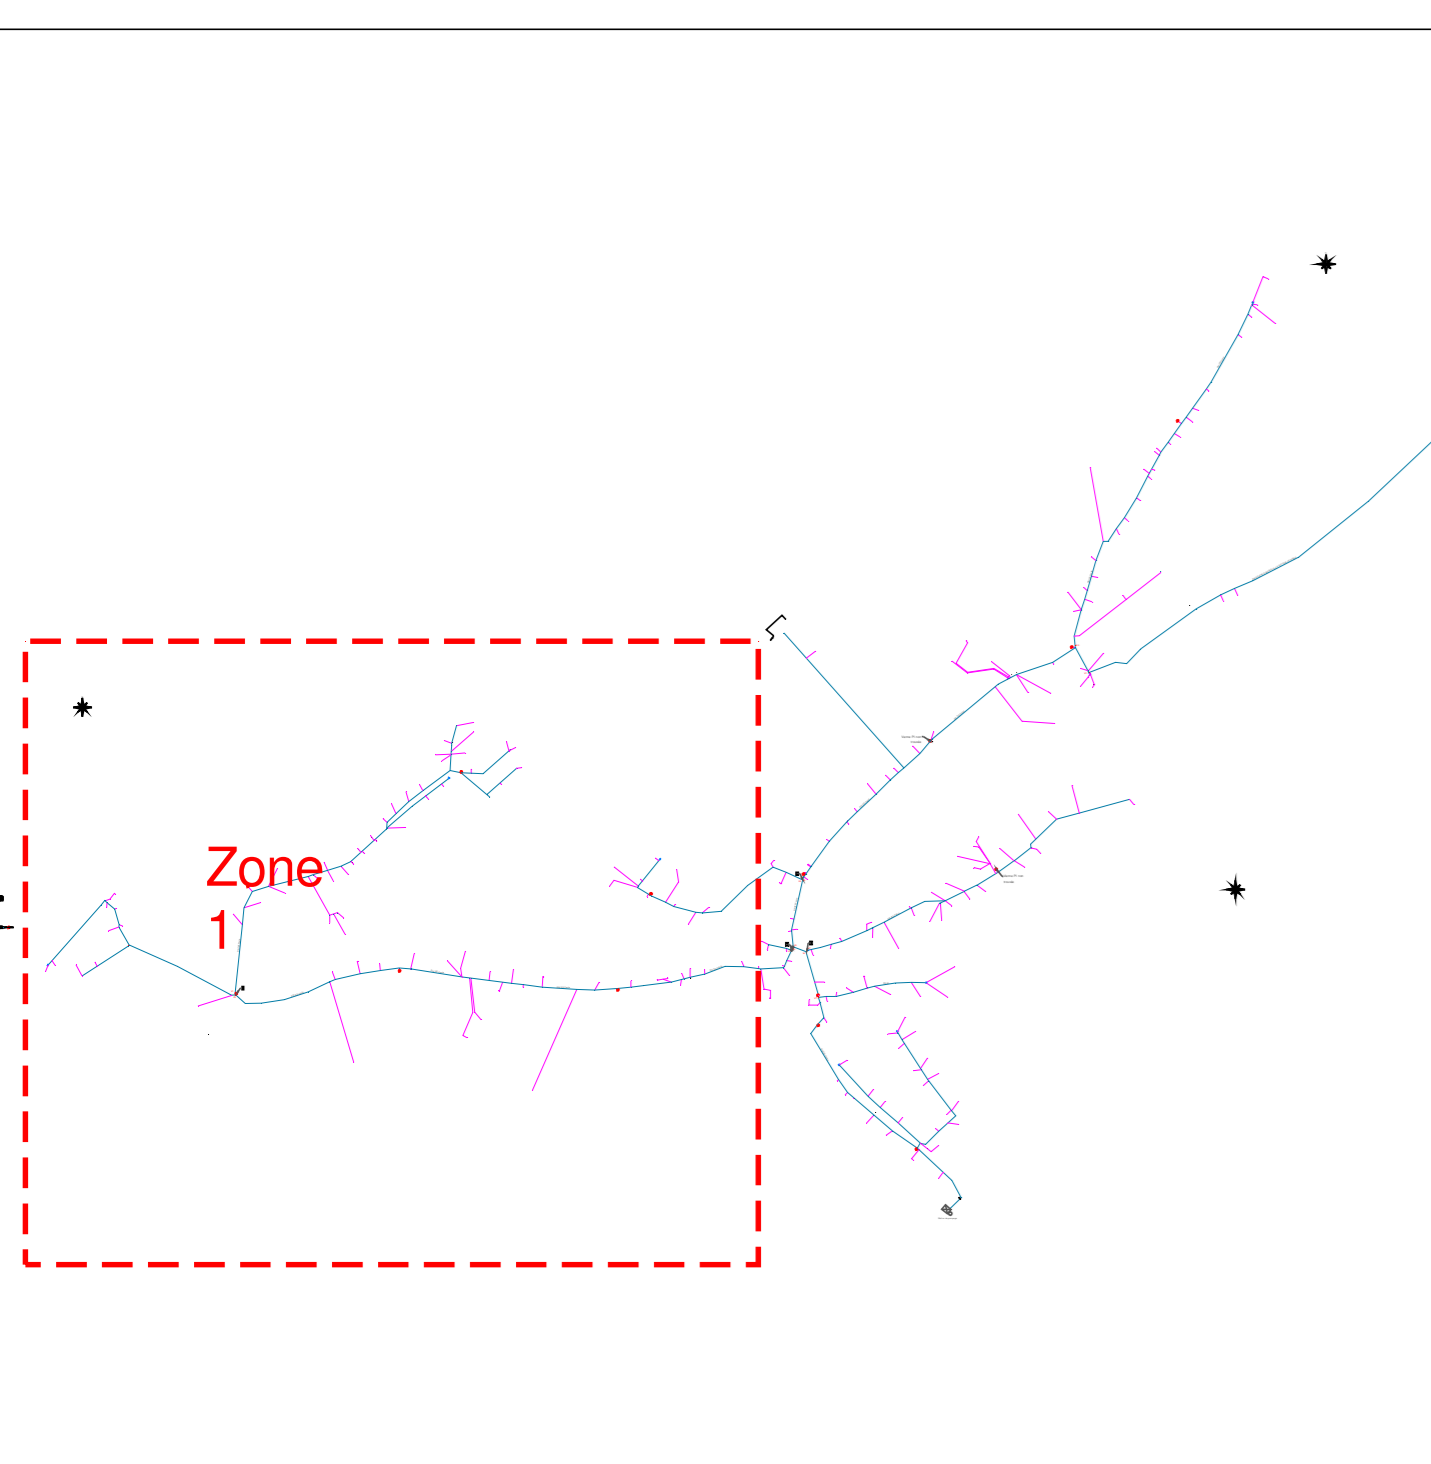

Légende

- Réseau existant
- Branchement existant
- Bouche à clé
- Vanne de sectionnement
- Poteau incendie
- Regard
- Purge
- Ventouse
- Fiche de vannage

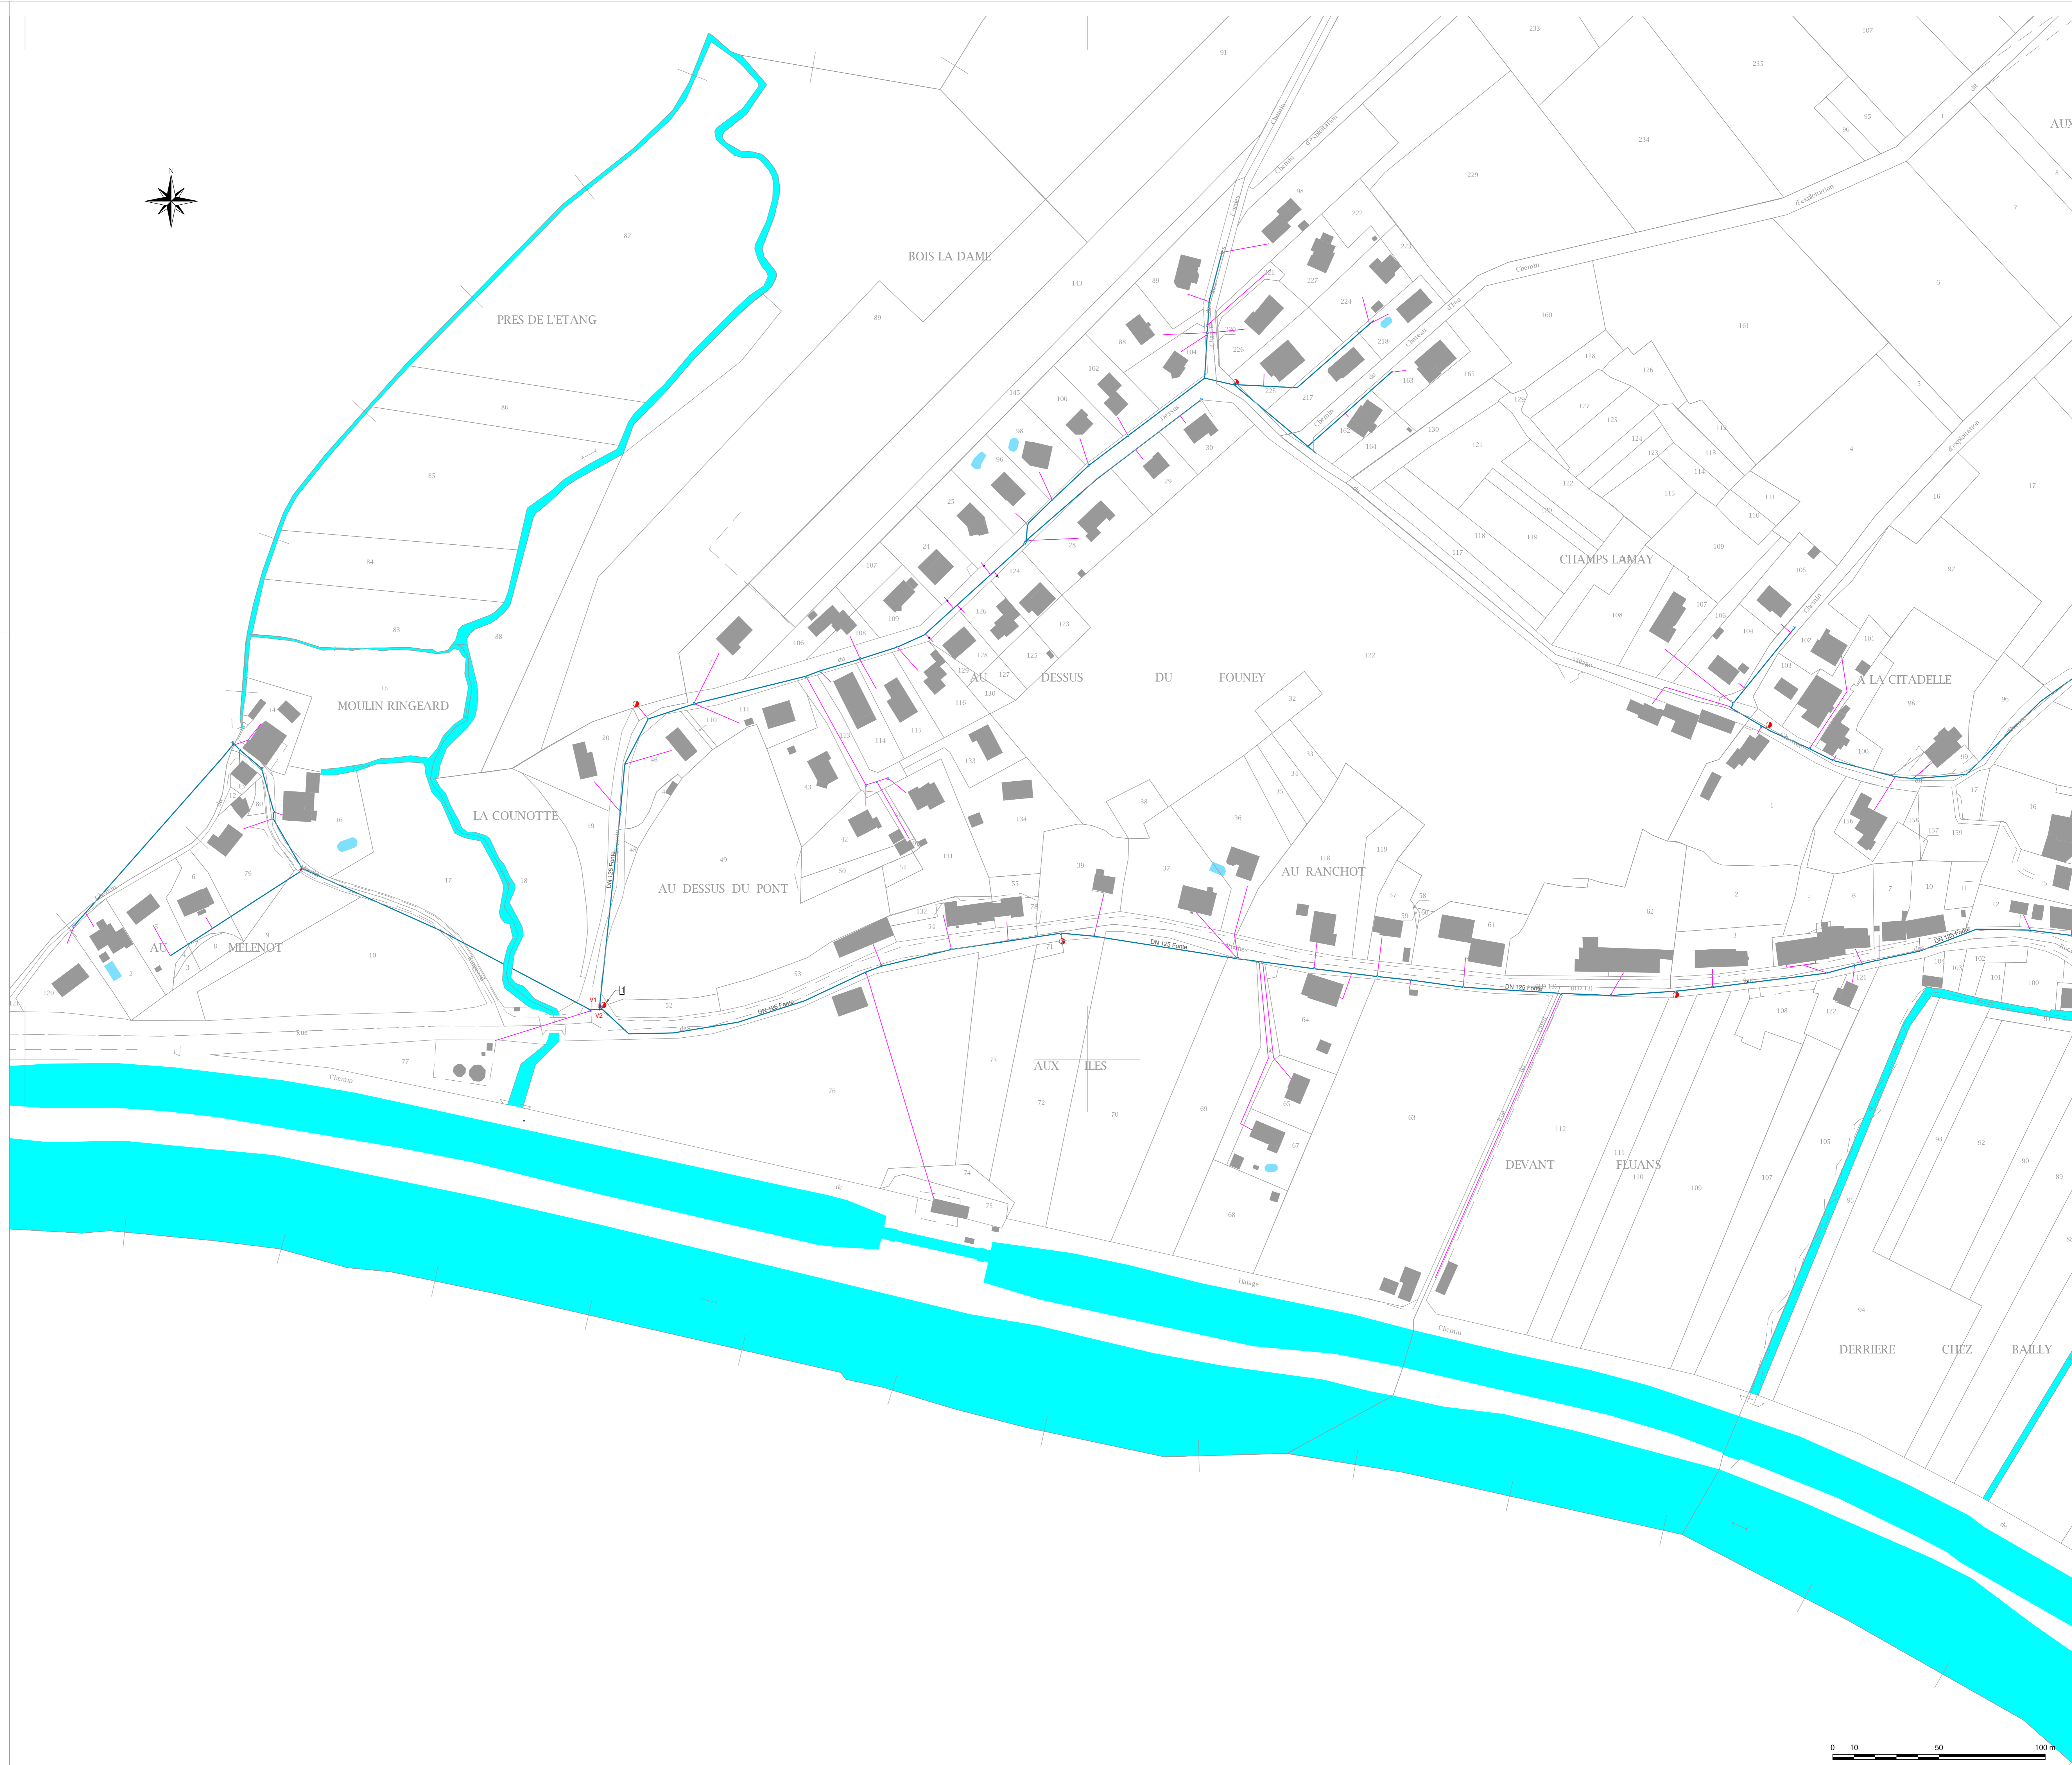


Commune de :
OSSELLE - ROUTELLE [25]

Réseau d'eau potable


SCHEMA DIRECTEUR 2/3

Date :	Indice :	Libellé :	Établi par :	Vérifié par :	Validé par :
27/11/2017	A	Elaboration du plan	BG	LA	LA
16/04/2018	B	Modifications	CR	LA	LA
-	C	-	-	-	-
-	D	-	-	-	-
-	E	-	-	-	-
-	F	-	-	-	-
-	G	-	-	-	-
-	H	-	-	-	-

Affaire N° : 85-88
Plan N° : SCH-02
Echelle : 1/1000

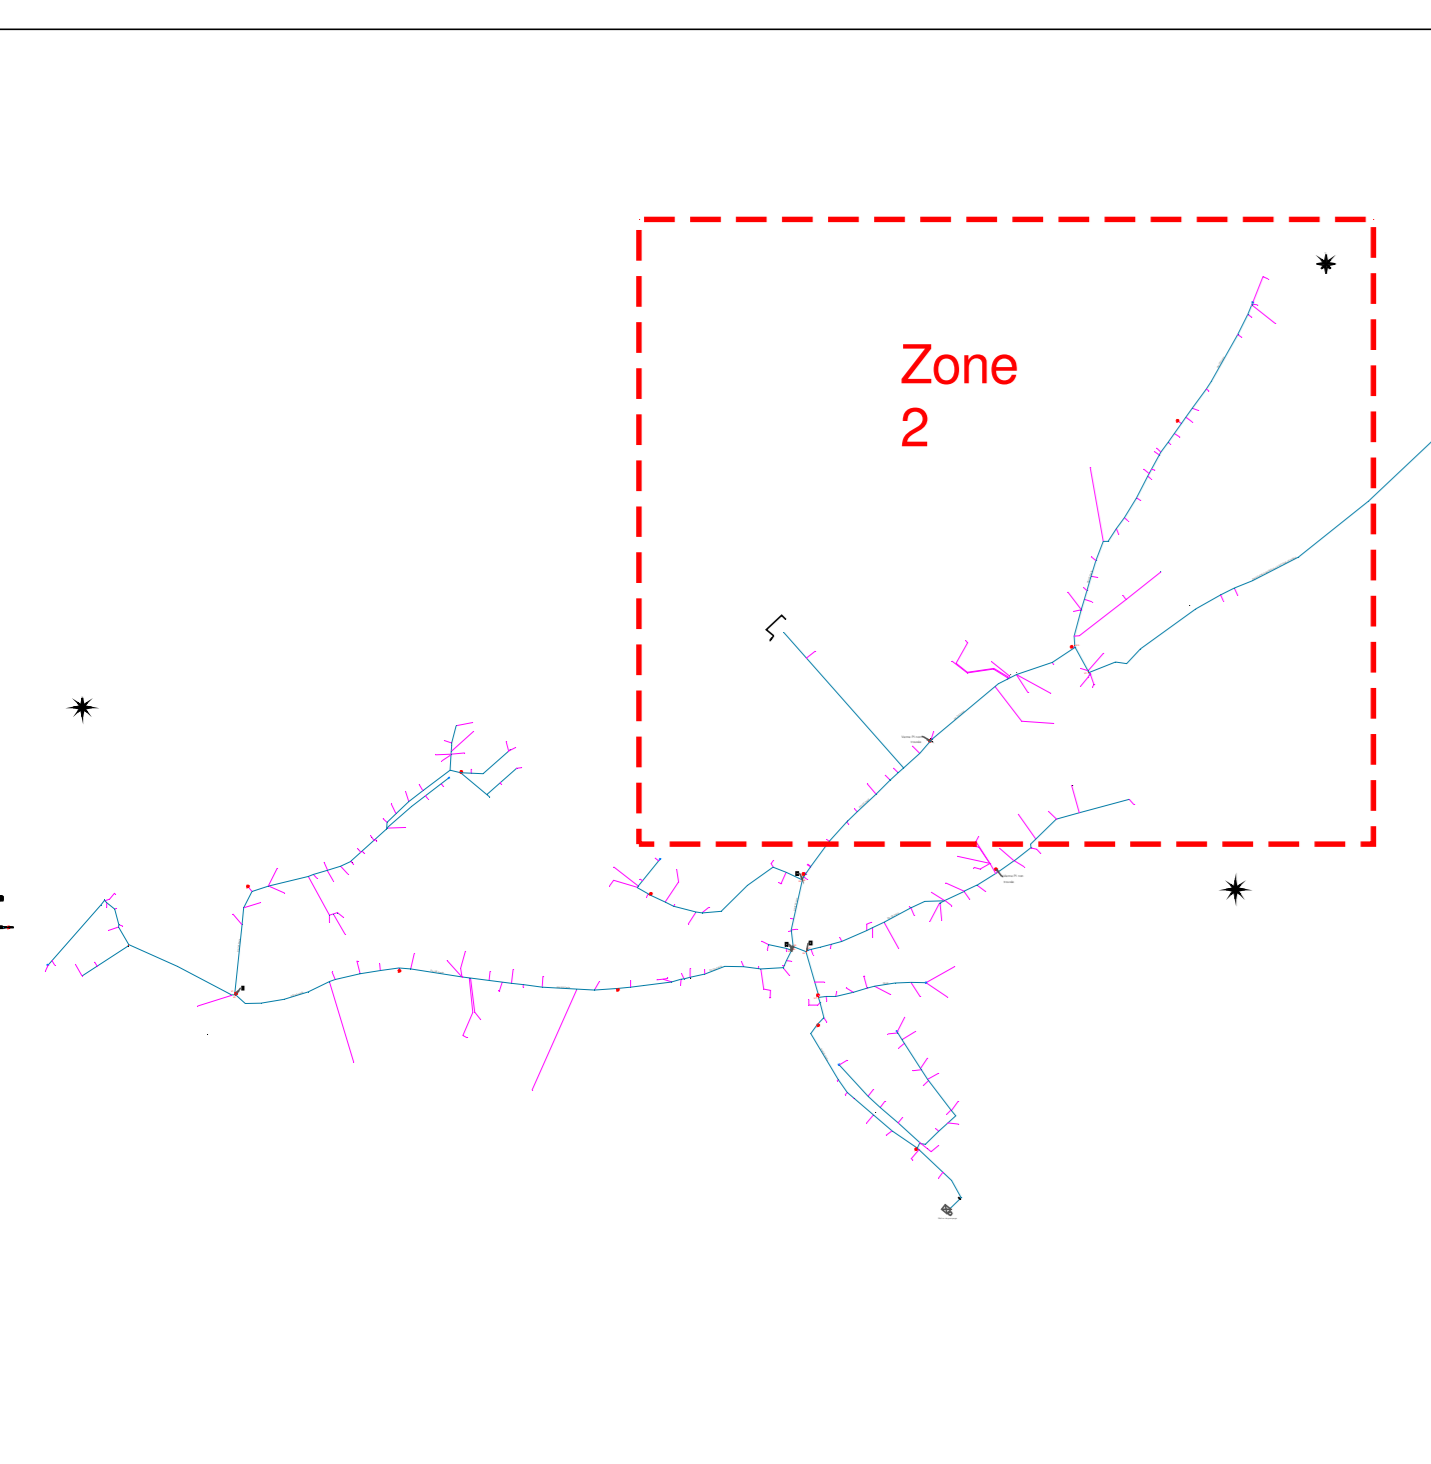

- Légende**
- Réseau existant
 - Branchement existant
 - Bouche à clé
 - Vanne de sectionnement
 - Poteau incendie
 - Regard
 - Purgé
 - Ventouse
 - Fiche de vannage

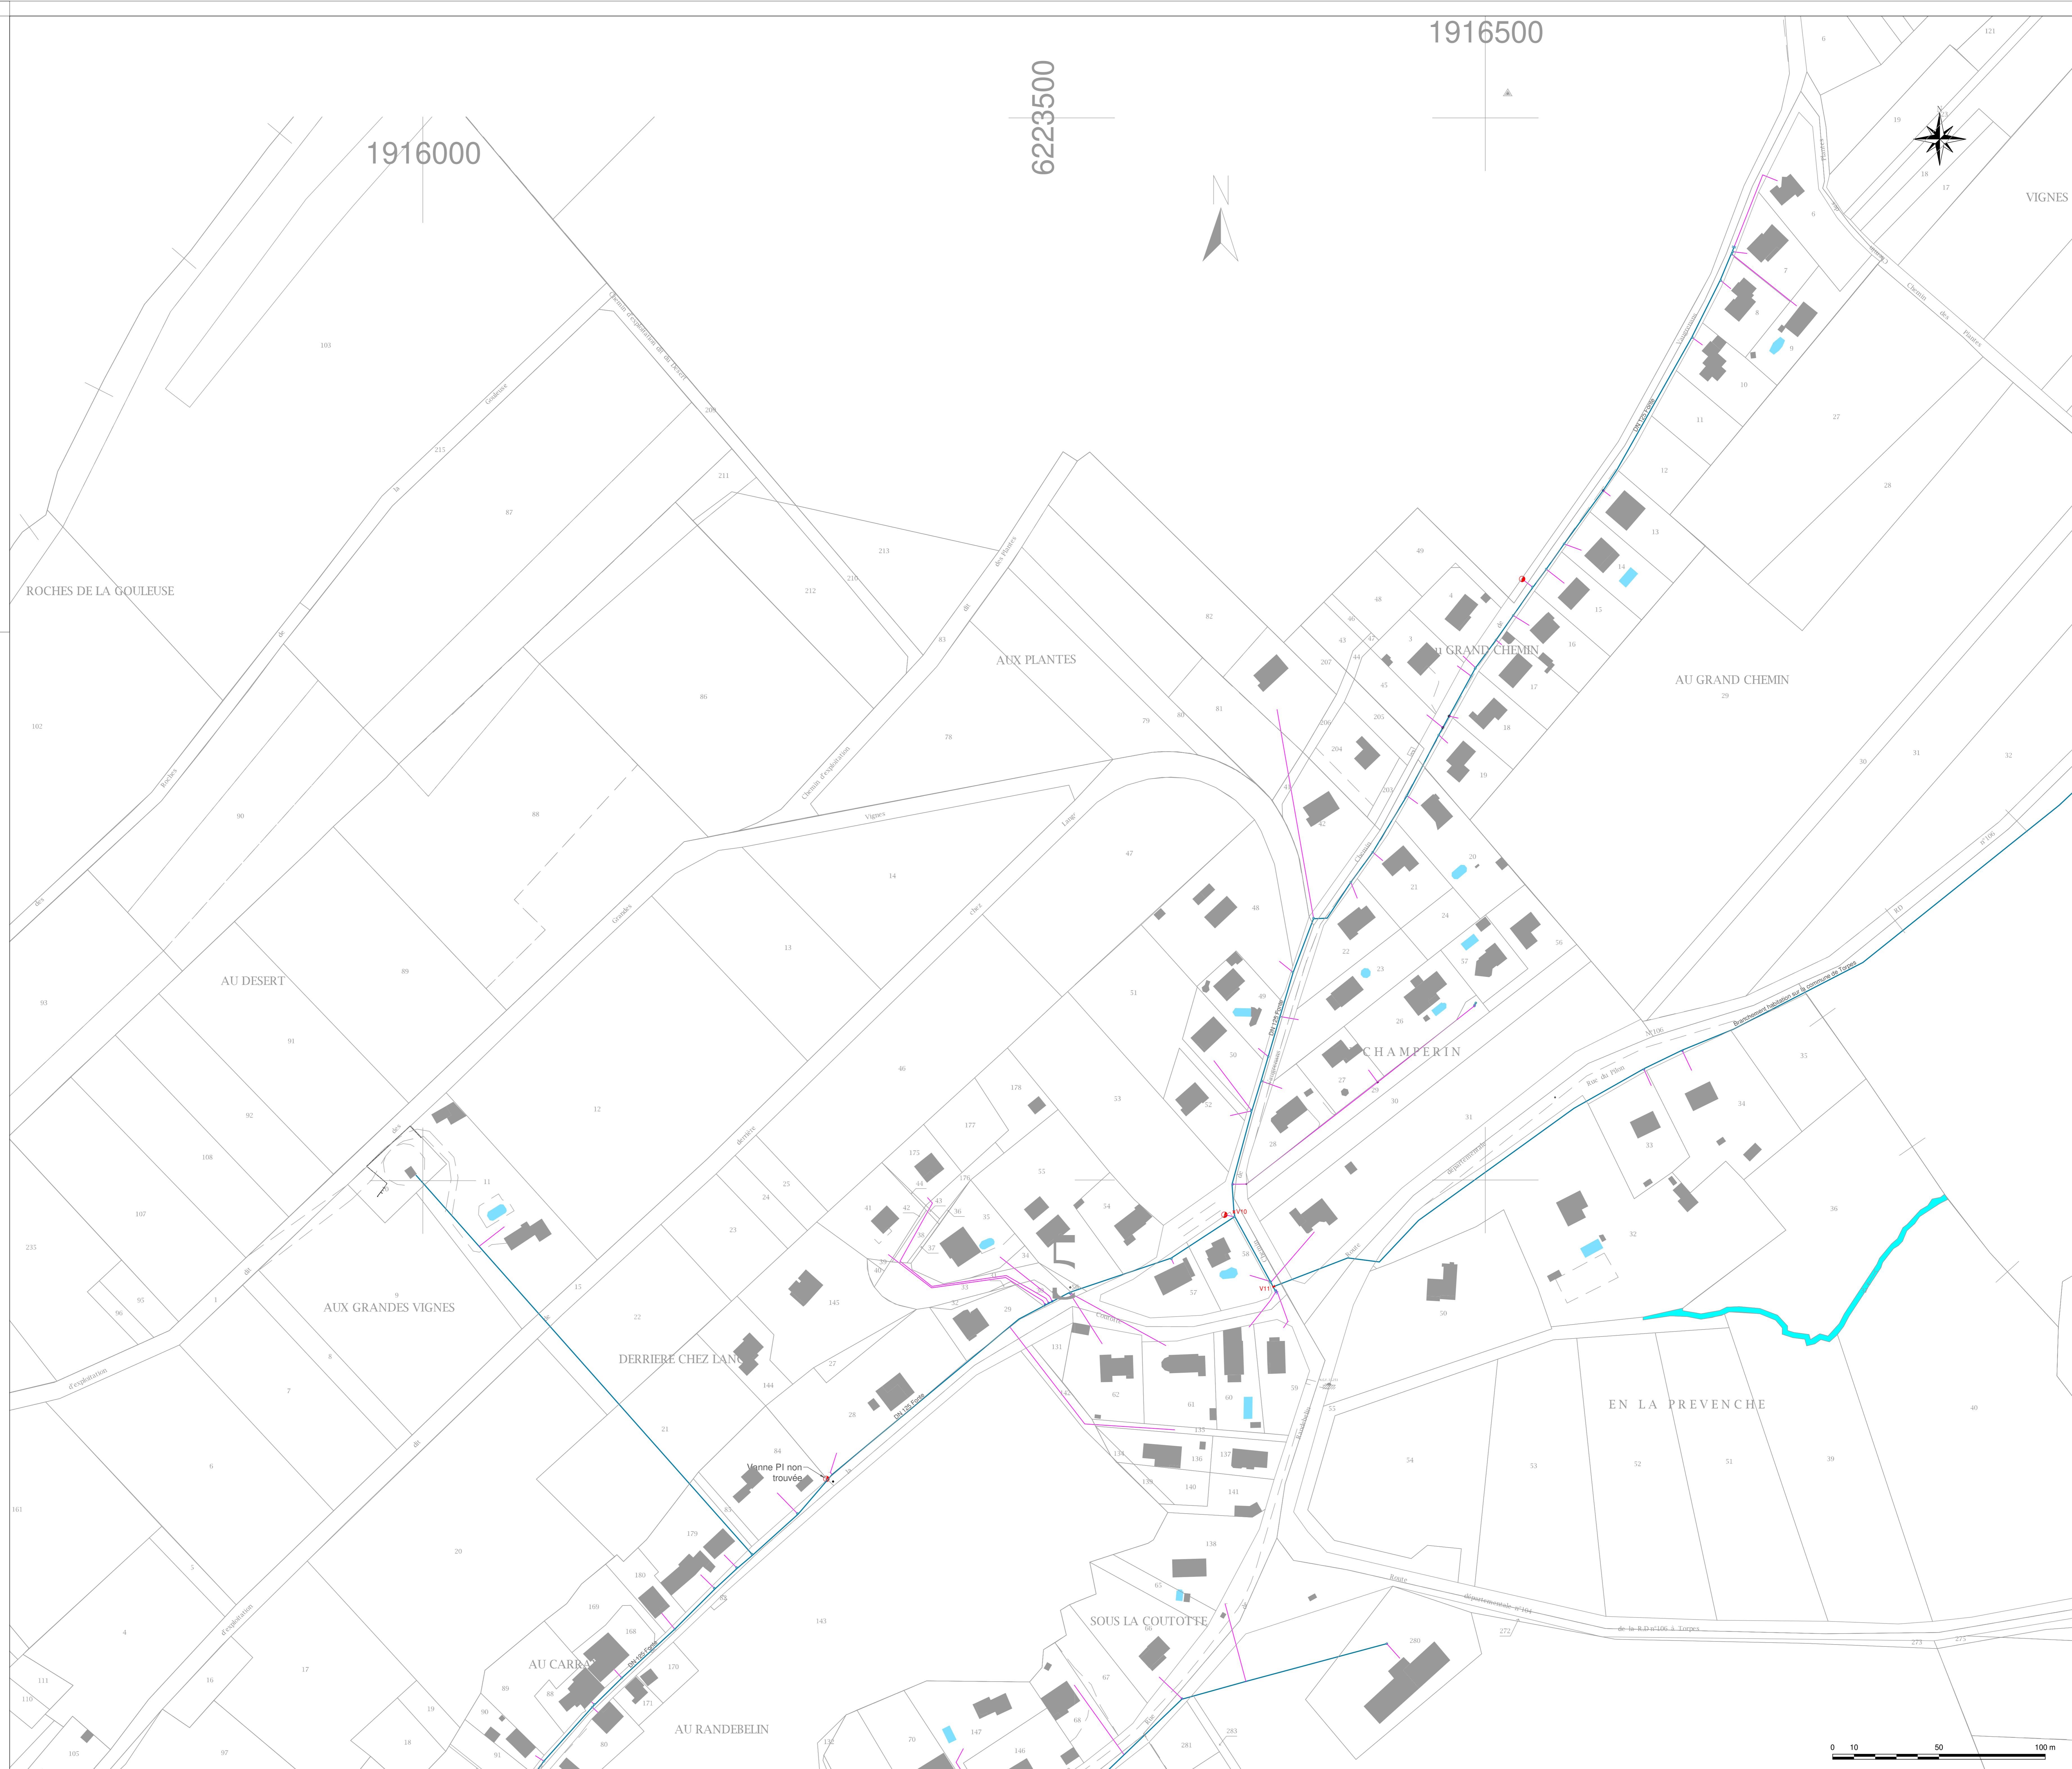


Commune de :
OSSELLE - ROUTELLE [25]

Réseau d'eau potable

SCHEMA DIRECTEUR 3/3

Date :	Indice :	Libellé :	Etabli par :	Vérifié par :	Validé par :
27/11/2017	A	Elaboration du plan	BG	LA	LA
16/04/2018	B	Modifications	CR	LA	LA
-	C	-	-	-	-
-	D	-	-	-	-
-	E	-	-	-	-
-	F	-	-	-	-
-	G	-	-	-	-
-	H	-	-	-	-

Affaire N° : 85-88
Plan N° : SCH-03
Echelle : 1/1000

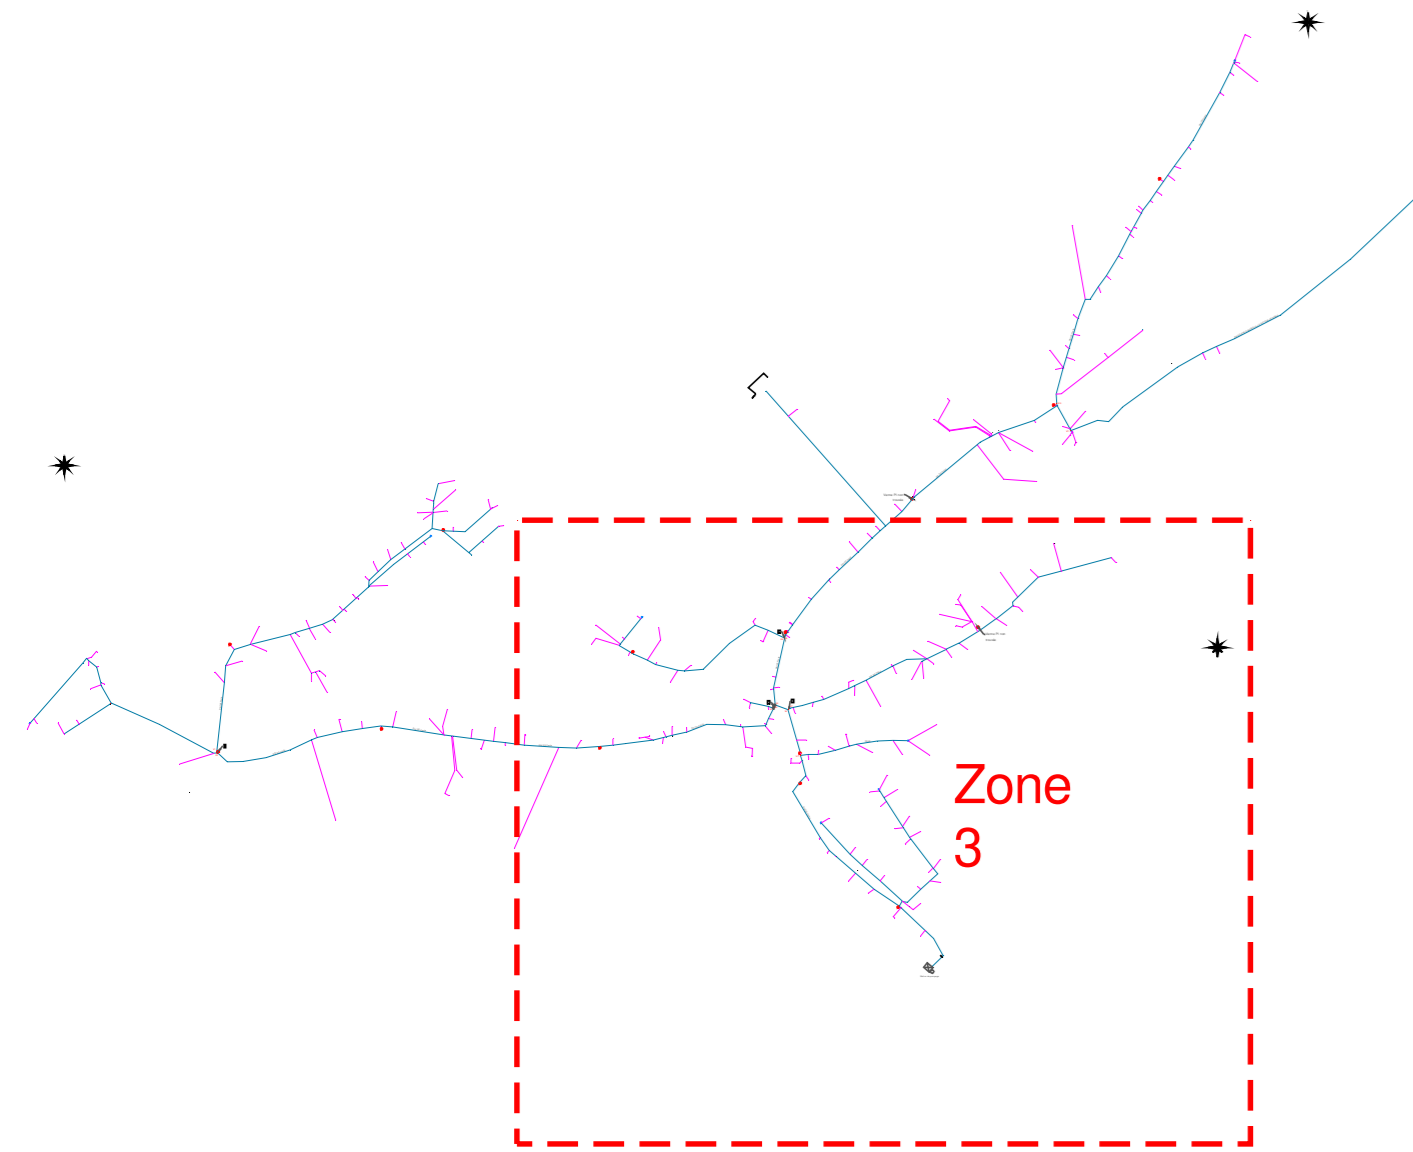

- Légende**
- Réseau existant
 - Branchement existant
 - Bouche à clé
 - Vanne de sectionnement
 - Poteau incendie
 - Regard
 - Purgé
 - Ventouse
 - Fiche de vannage

